


GODSTJÄRNSLINGAN 1300 METER —  
 SKOGSSLINGAN 1700 METER —

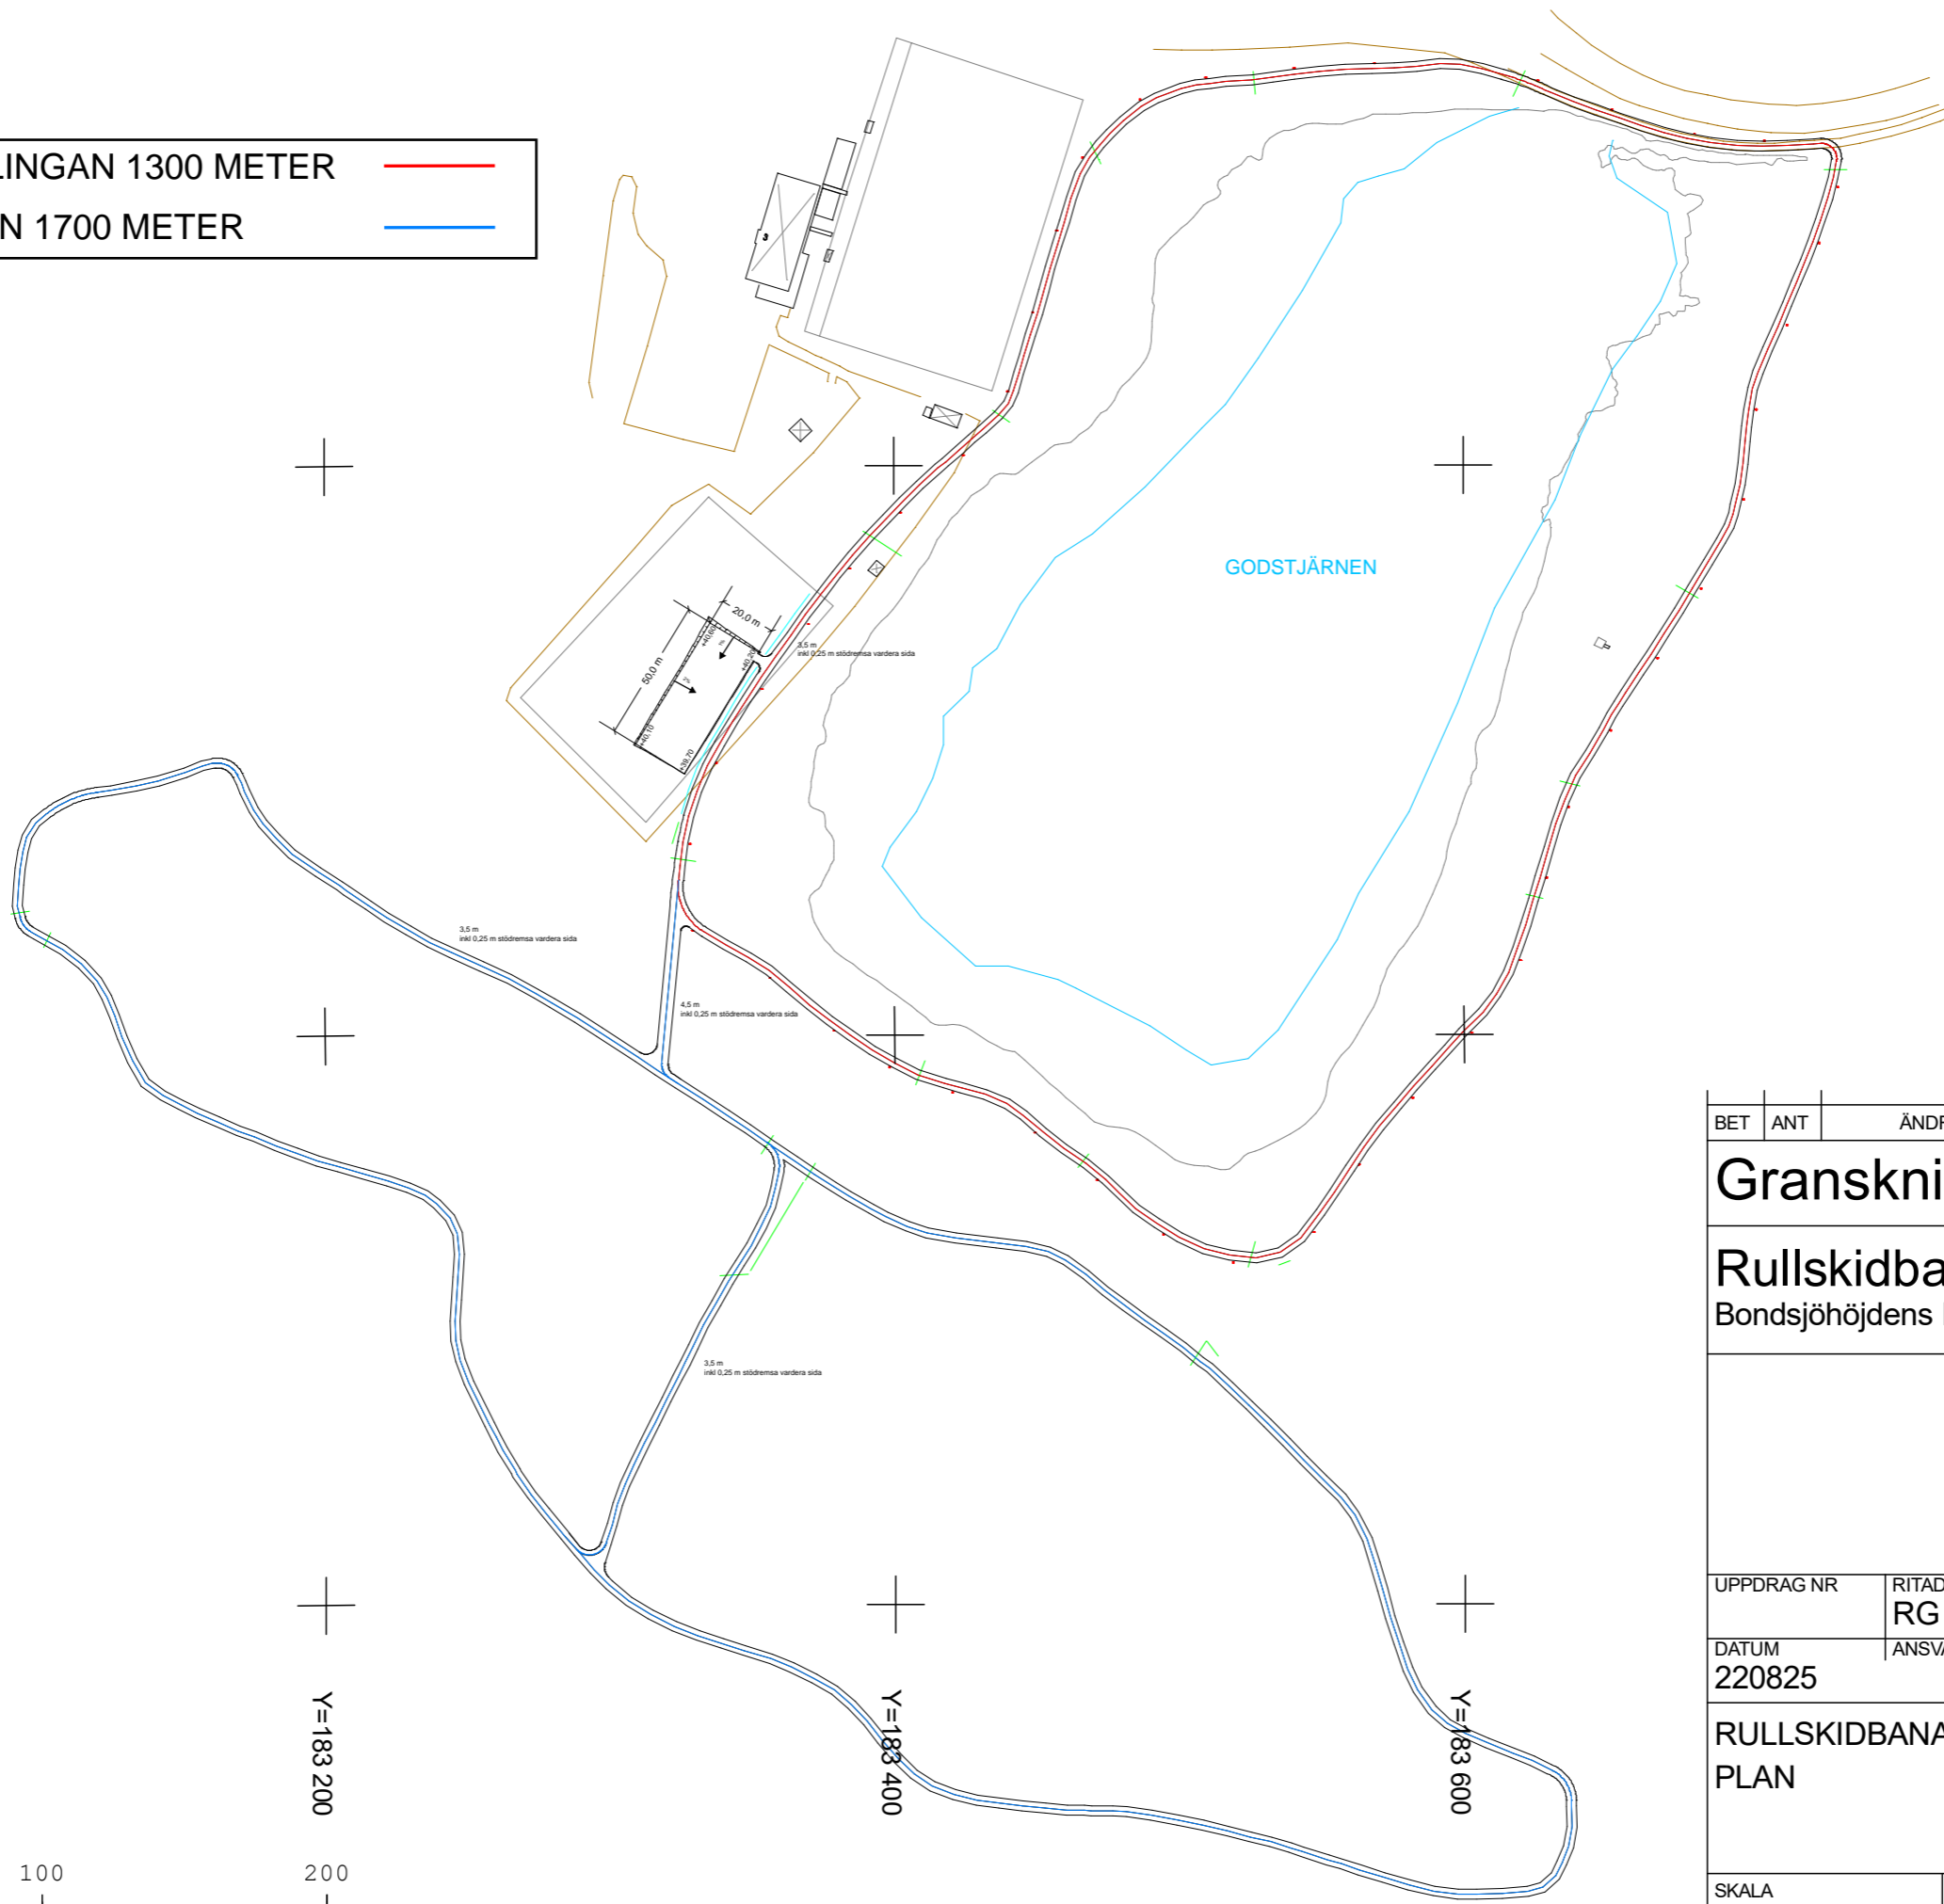

X=6 948 600

X=6 948 400

+

+

+

Y=183 000

+

Y=183 200

+

Y=183 400

+

Y=183 600

BET	ANT	ÄNDRINGEN AVSER	DATUM	SIGN
-----	-----	-----------------	-------	------

# Granskningshandling

**Rullskidbana**  
 Bondsjöhöjdens IP Härnösand



UPPDRAG NR	RITAD/KONSTR AV	HANDLÄGGARE
	RG	

DATUM	ANSVARIG
220825	

**RULLSKIDBANA ÖVERSIKT**  
**PLAN**

KOORDINATSYSTEM SWEREF99 17 15  
 HÖJDSYSTEM RH2000

SKALA	NUMMER	BET
1:2500	M-10-0-02	

